


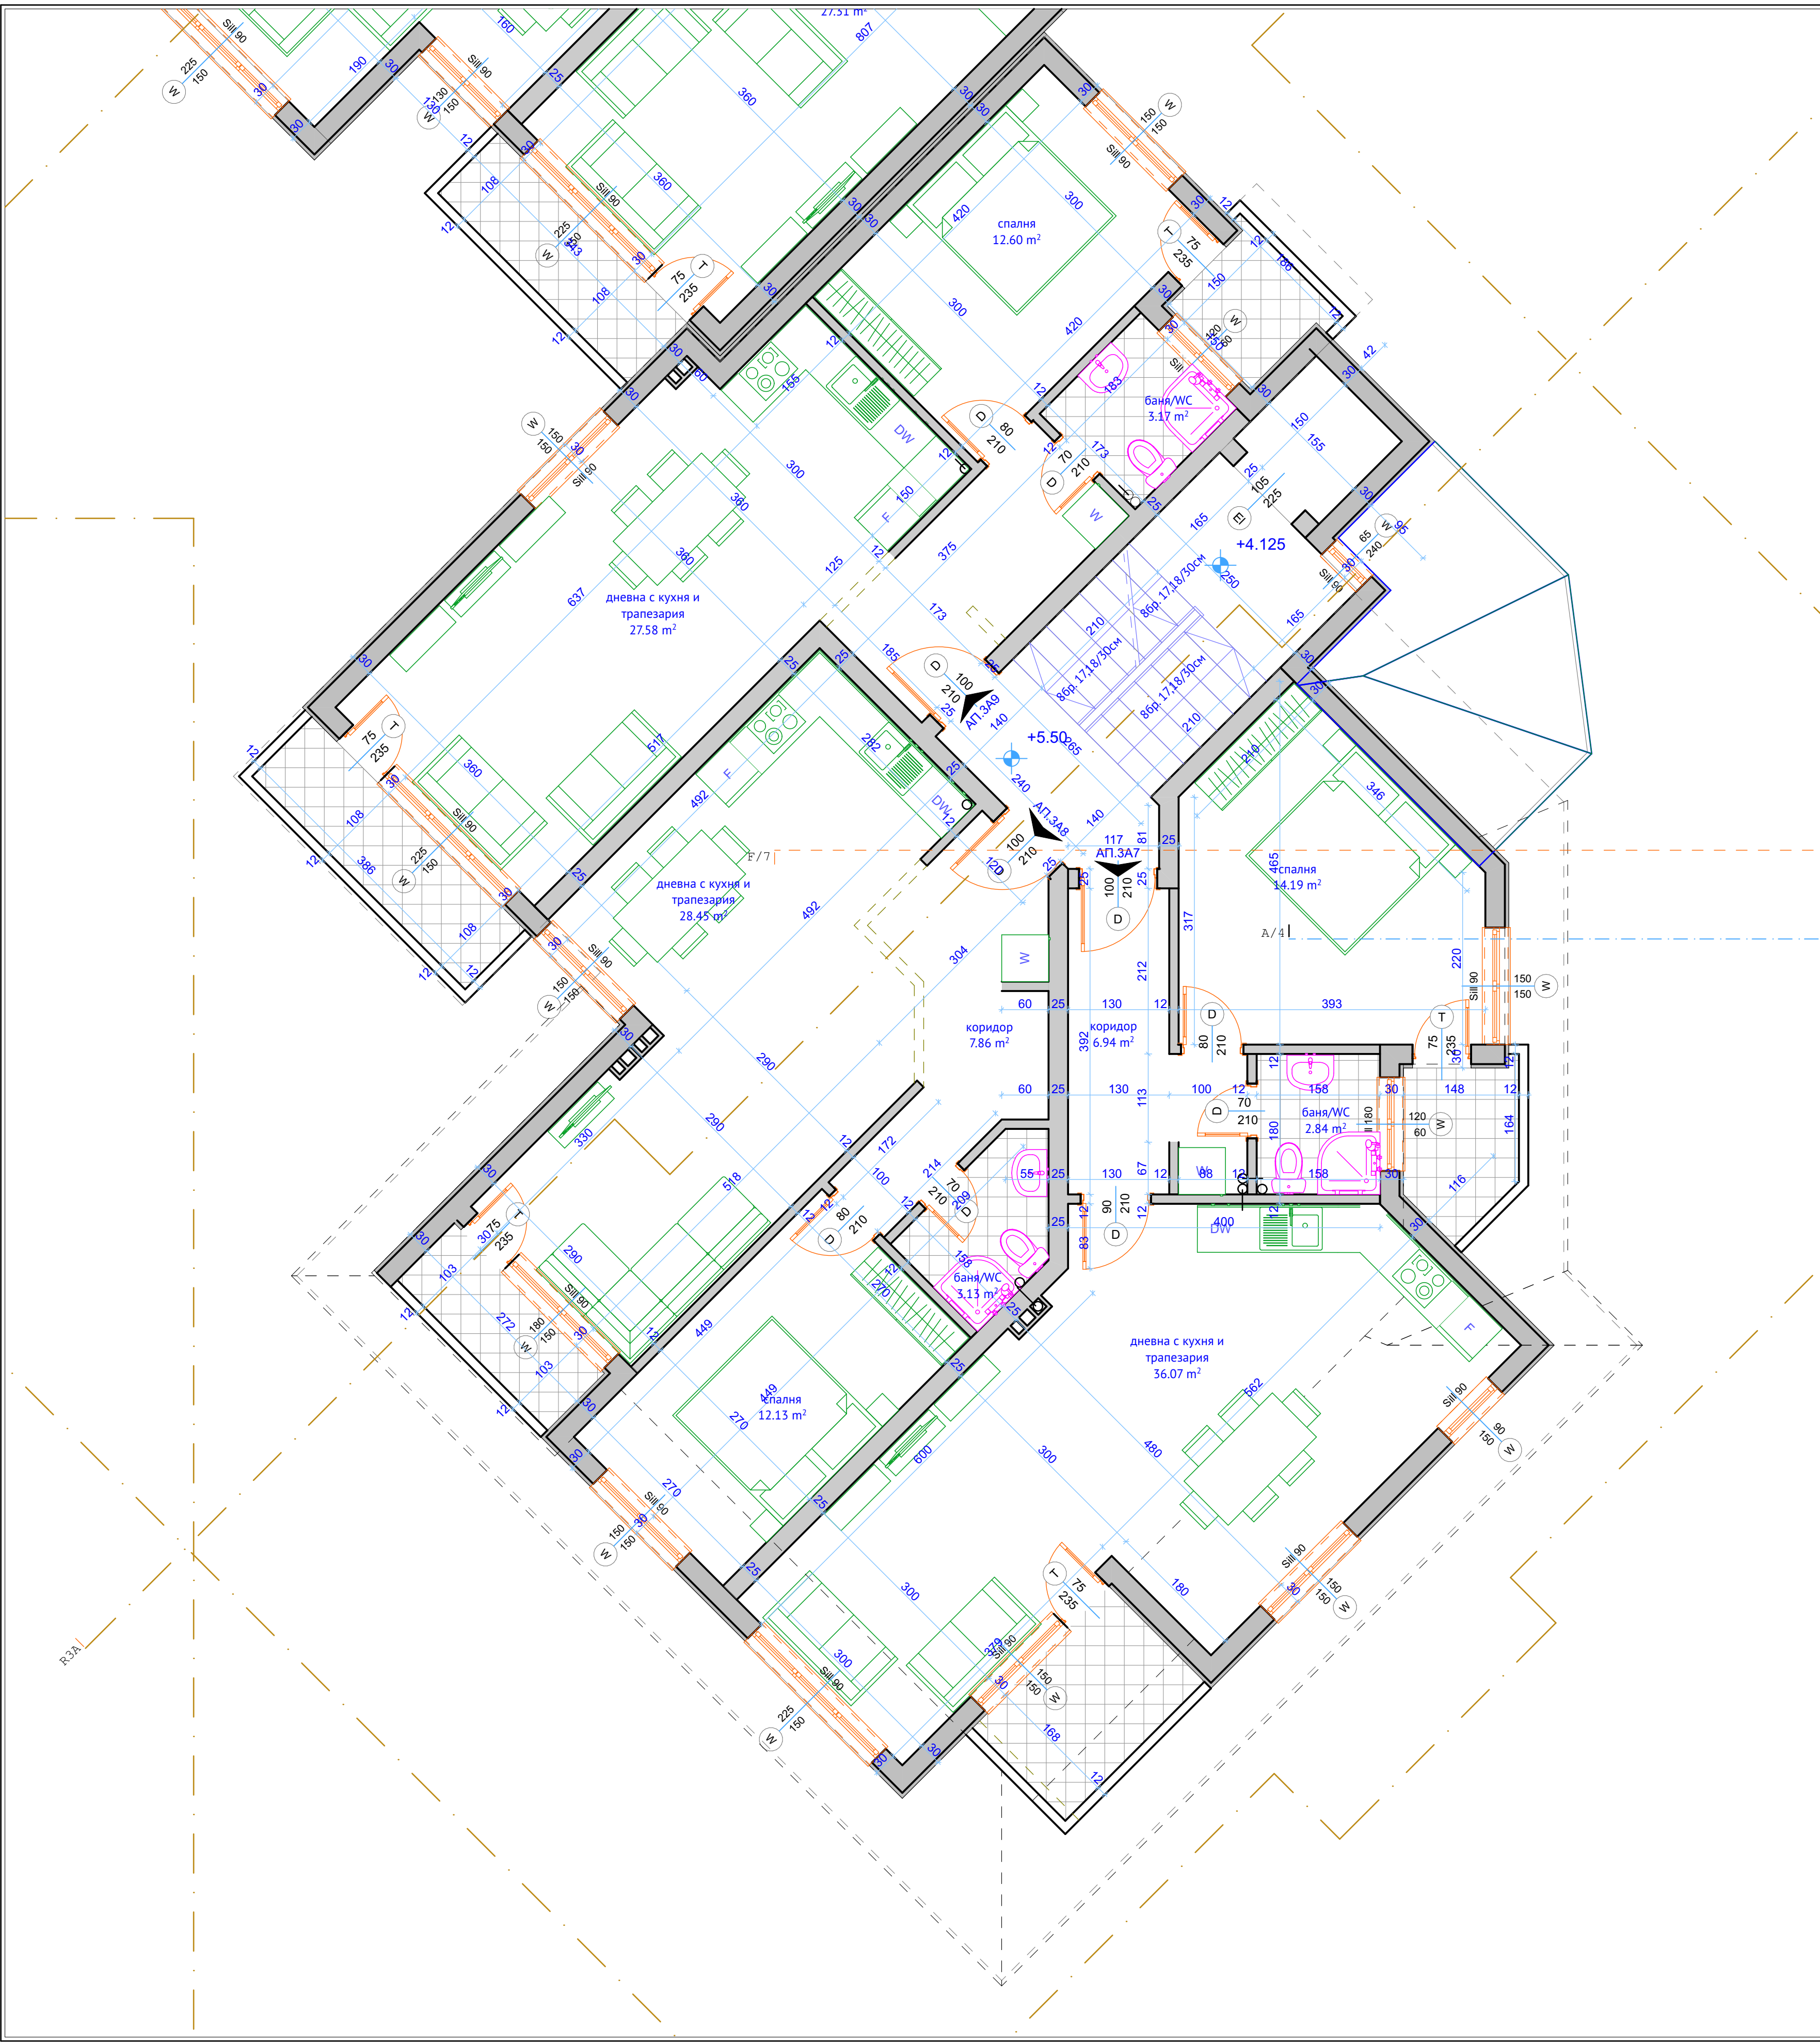

CASA
ARCHITECTURE STUDIO

ВЪЗЛОЖИТЕЛИ:

"ВИП СЕРВИС" -ЕООД
с упр. Васил Бойчев Василев

СЪГЛАСУВАЛИ ПО ЧАСТИ:

ЧАСТ СК.: инж.

ЧАСТ В и К.: инж.

ЧАСТ ЕЛ.: инж.

ЧАСТ ОВ и ЕЕ: инж.

ЧАСТ ГЕОД.: инж.

ЧАСТ ПБ: инж.

ЧАСТ Оз: арх.

ЧАСТ ГЕОЛОГИЯ: инж.

ОБЕКТ:

"Промяна по време на строителството по
чл. 154 от ЗУТ на ТРИ ЖИЛИЩНИ
СГРАДИ" в УПИ V-322,328,
кв. 28 по плана на кв. Виноца, гр.Варна

РАЗПРЕДЕЛЕНИЕ
ТРЕТИ ЕТАЖ

Проектанти: инж.арх.Ивайло Г. Кирилов
арх. Радостина М. Михалева

ФАЗА: ТЕХНИЧЕСКИ ПРОЕКТ

ЧАСТ: АРХИТЕКТУРНА

МАЩАБ: 1:50

2020 год.

ЧЕРТ № 47