


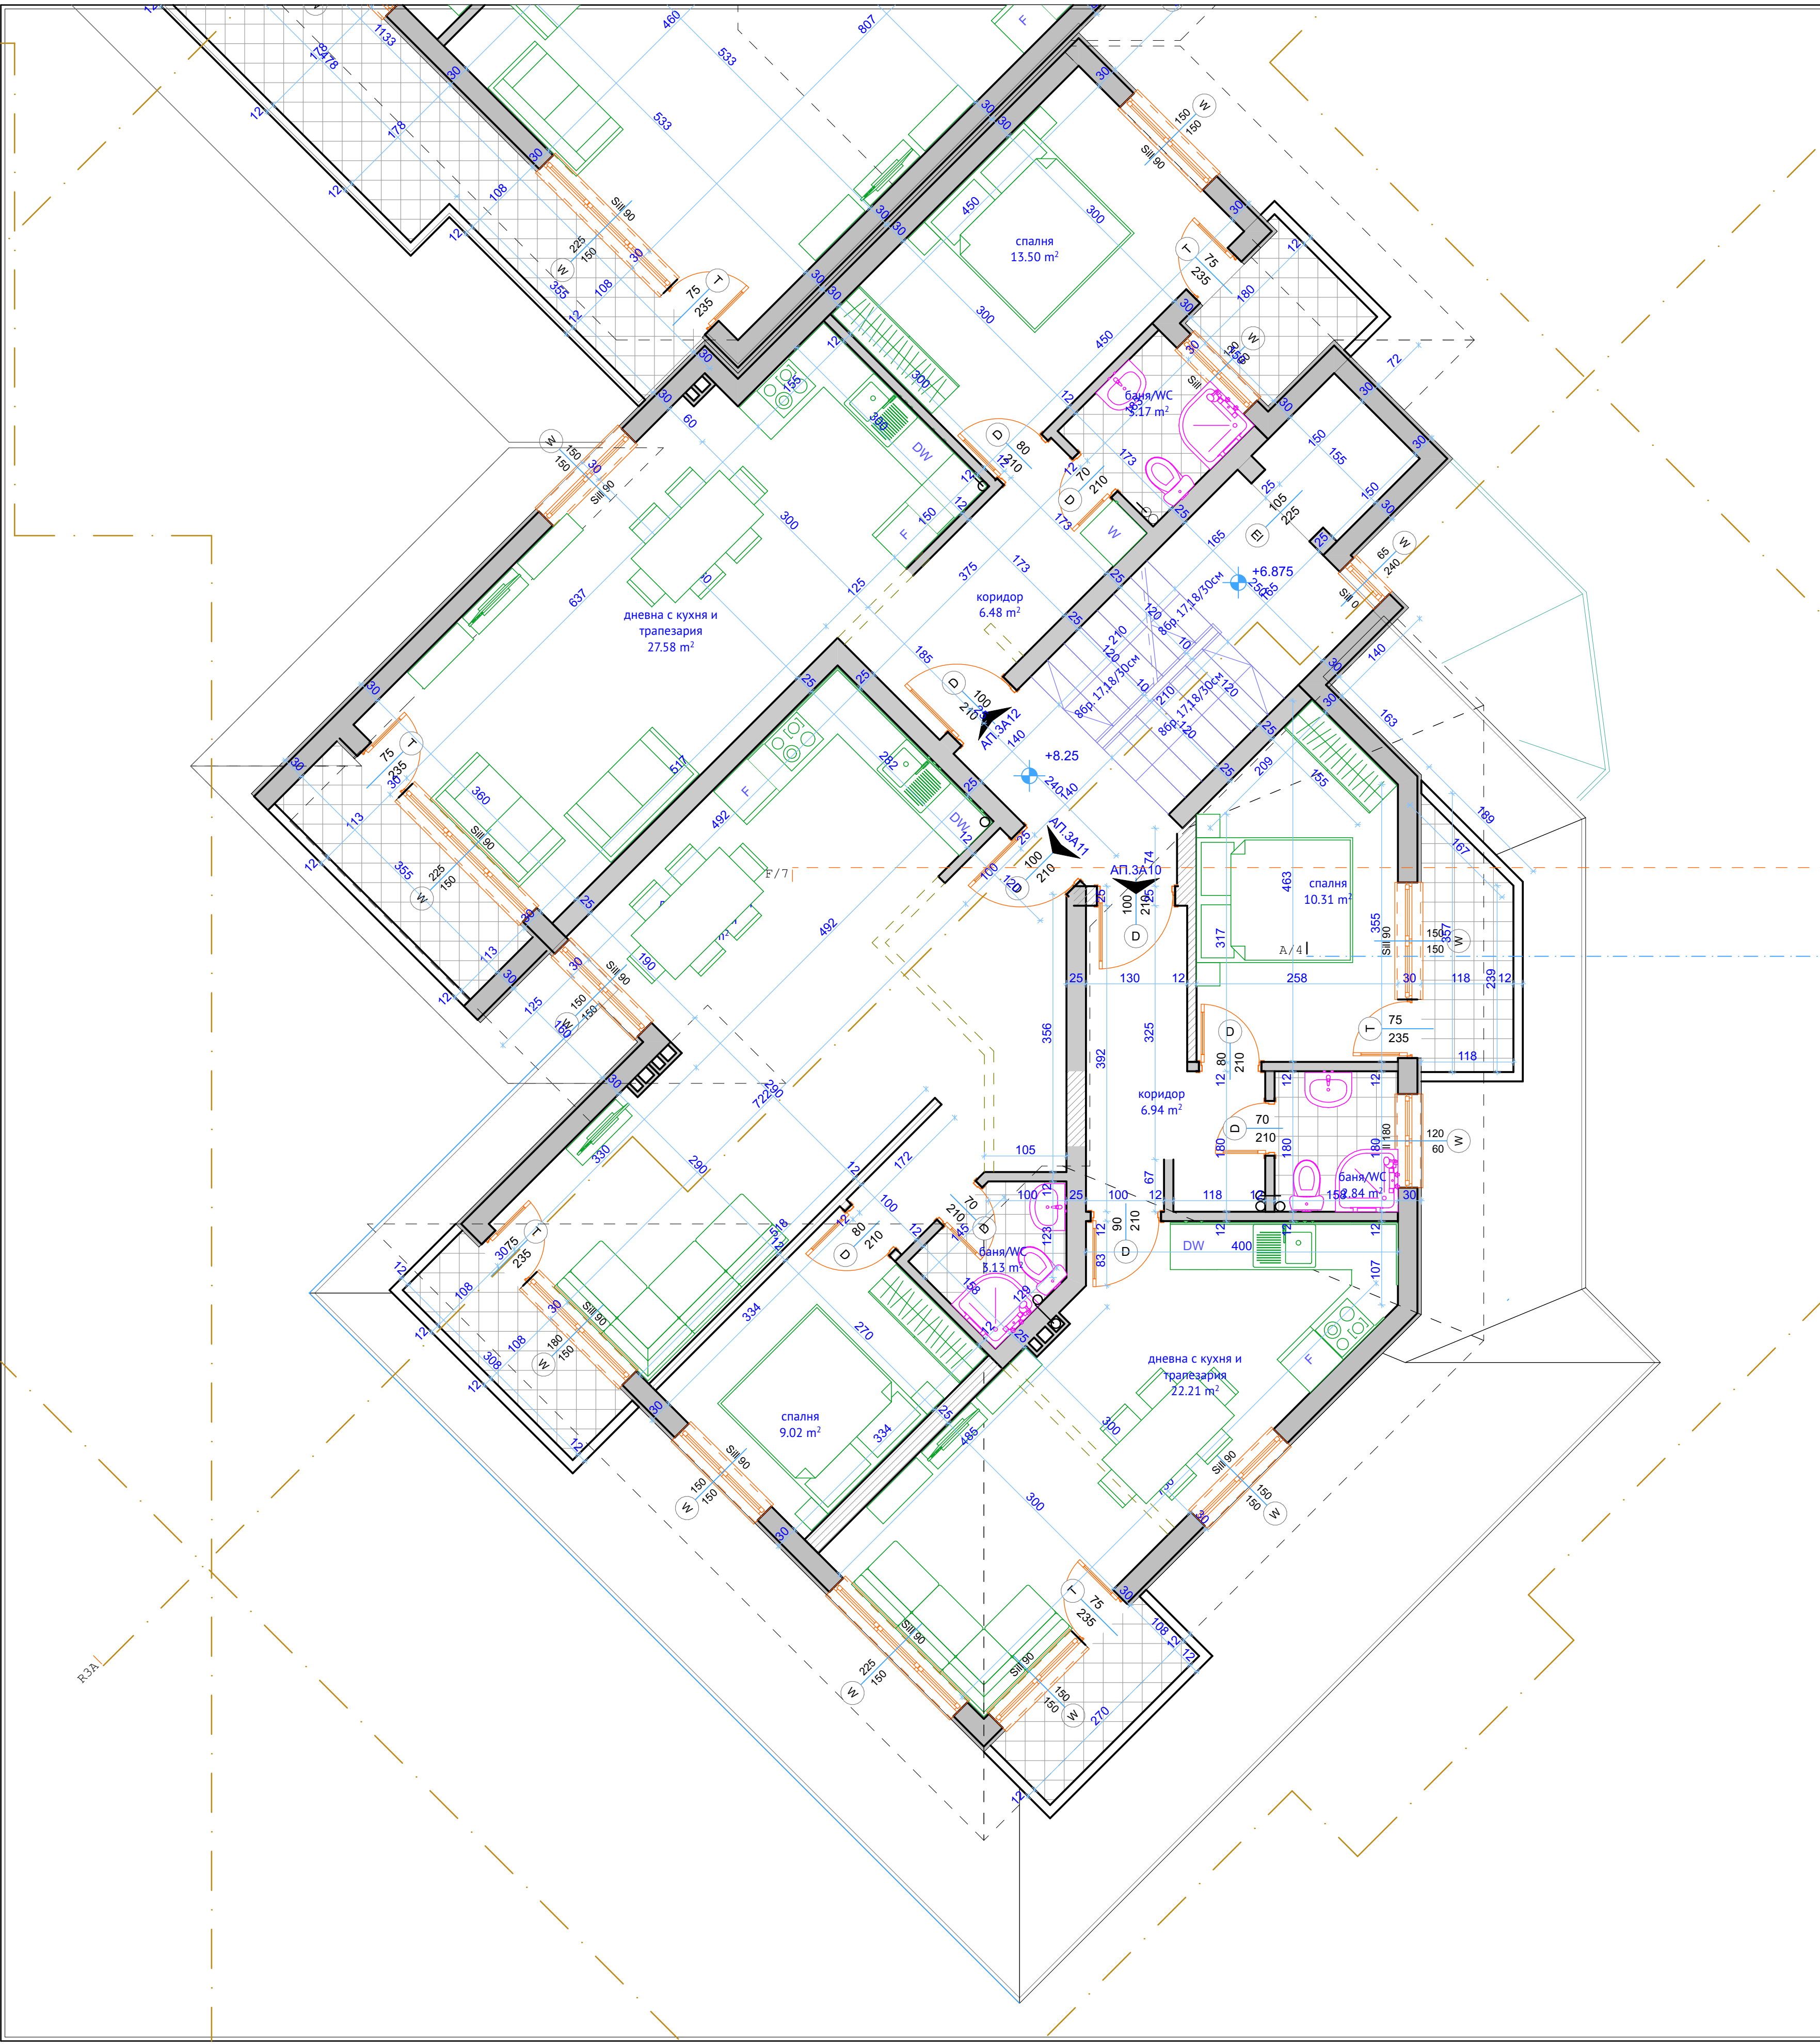

CASA ARCHITECTURE STUDIO		
ВЪЗЛОЖИТЕЛИ:		
"ВИП СЕРВИС" -ЕООД с упр. Васил Бойчев Василев		
СЪГЛАСУВАЛИ ПО ЧАСТИ:		
ЧАСТ СК: инж.		
ЧАСТ В и К: инж.		
ЧАСТ ЕЛ.: инж.		
ЧАСТ ОВ и ЕЕ: инж.		
ЧАСТ ГЕОД.: инж.		
ЧАСТ ПБ: инж.		
ЧАСТ Оз: арх.		
ЧАСТ ГЕОЛОГИЯ: инж.		
ОБЕКТ:		
" Промяна по време на строителството по чл. 154 от ЗУТ на ТРИ ЖИЛИЩНИ СГРАДИ" в УПИ V-322,328, кв. 28 по плана на кв. Винаца, гр.Варна		
РАЗПРЕДЕЛЕНИЕ ЧЕТВЪРТИ ЕТАЖ		
Проектанти: инж.арх.Ивайло Г. Кирилов арх. Радостина М. Михалева		
ФАЗА: ТЕХНИЧЕСКИ ПРОЕКТ	ЧАСТ: АРХИТЕКТУРНА	
МАЩАБ: 1:50	2020 год.	ЧЕРТ № 48