


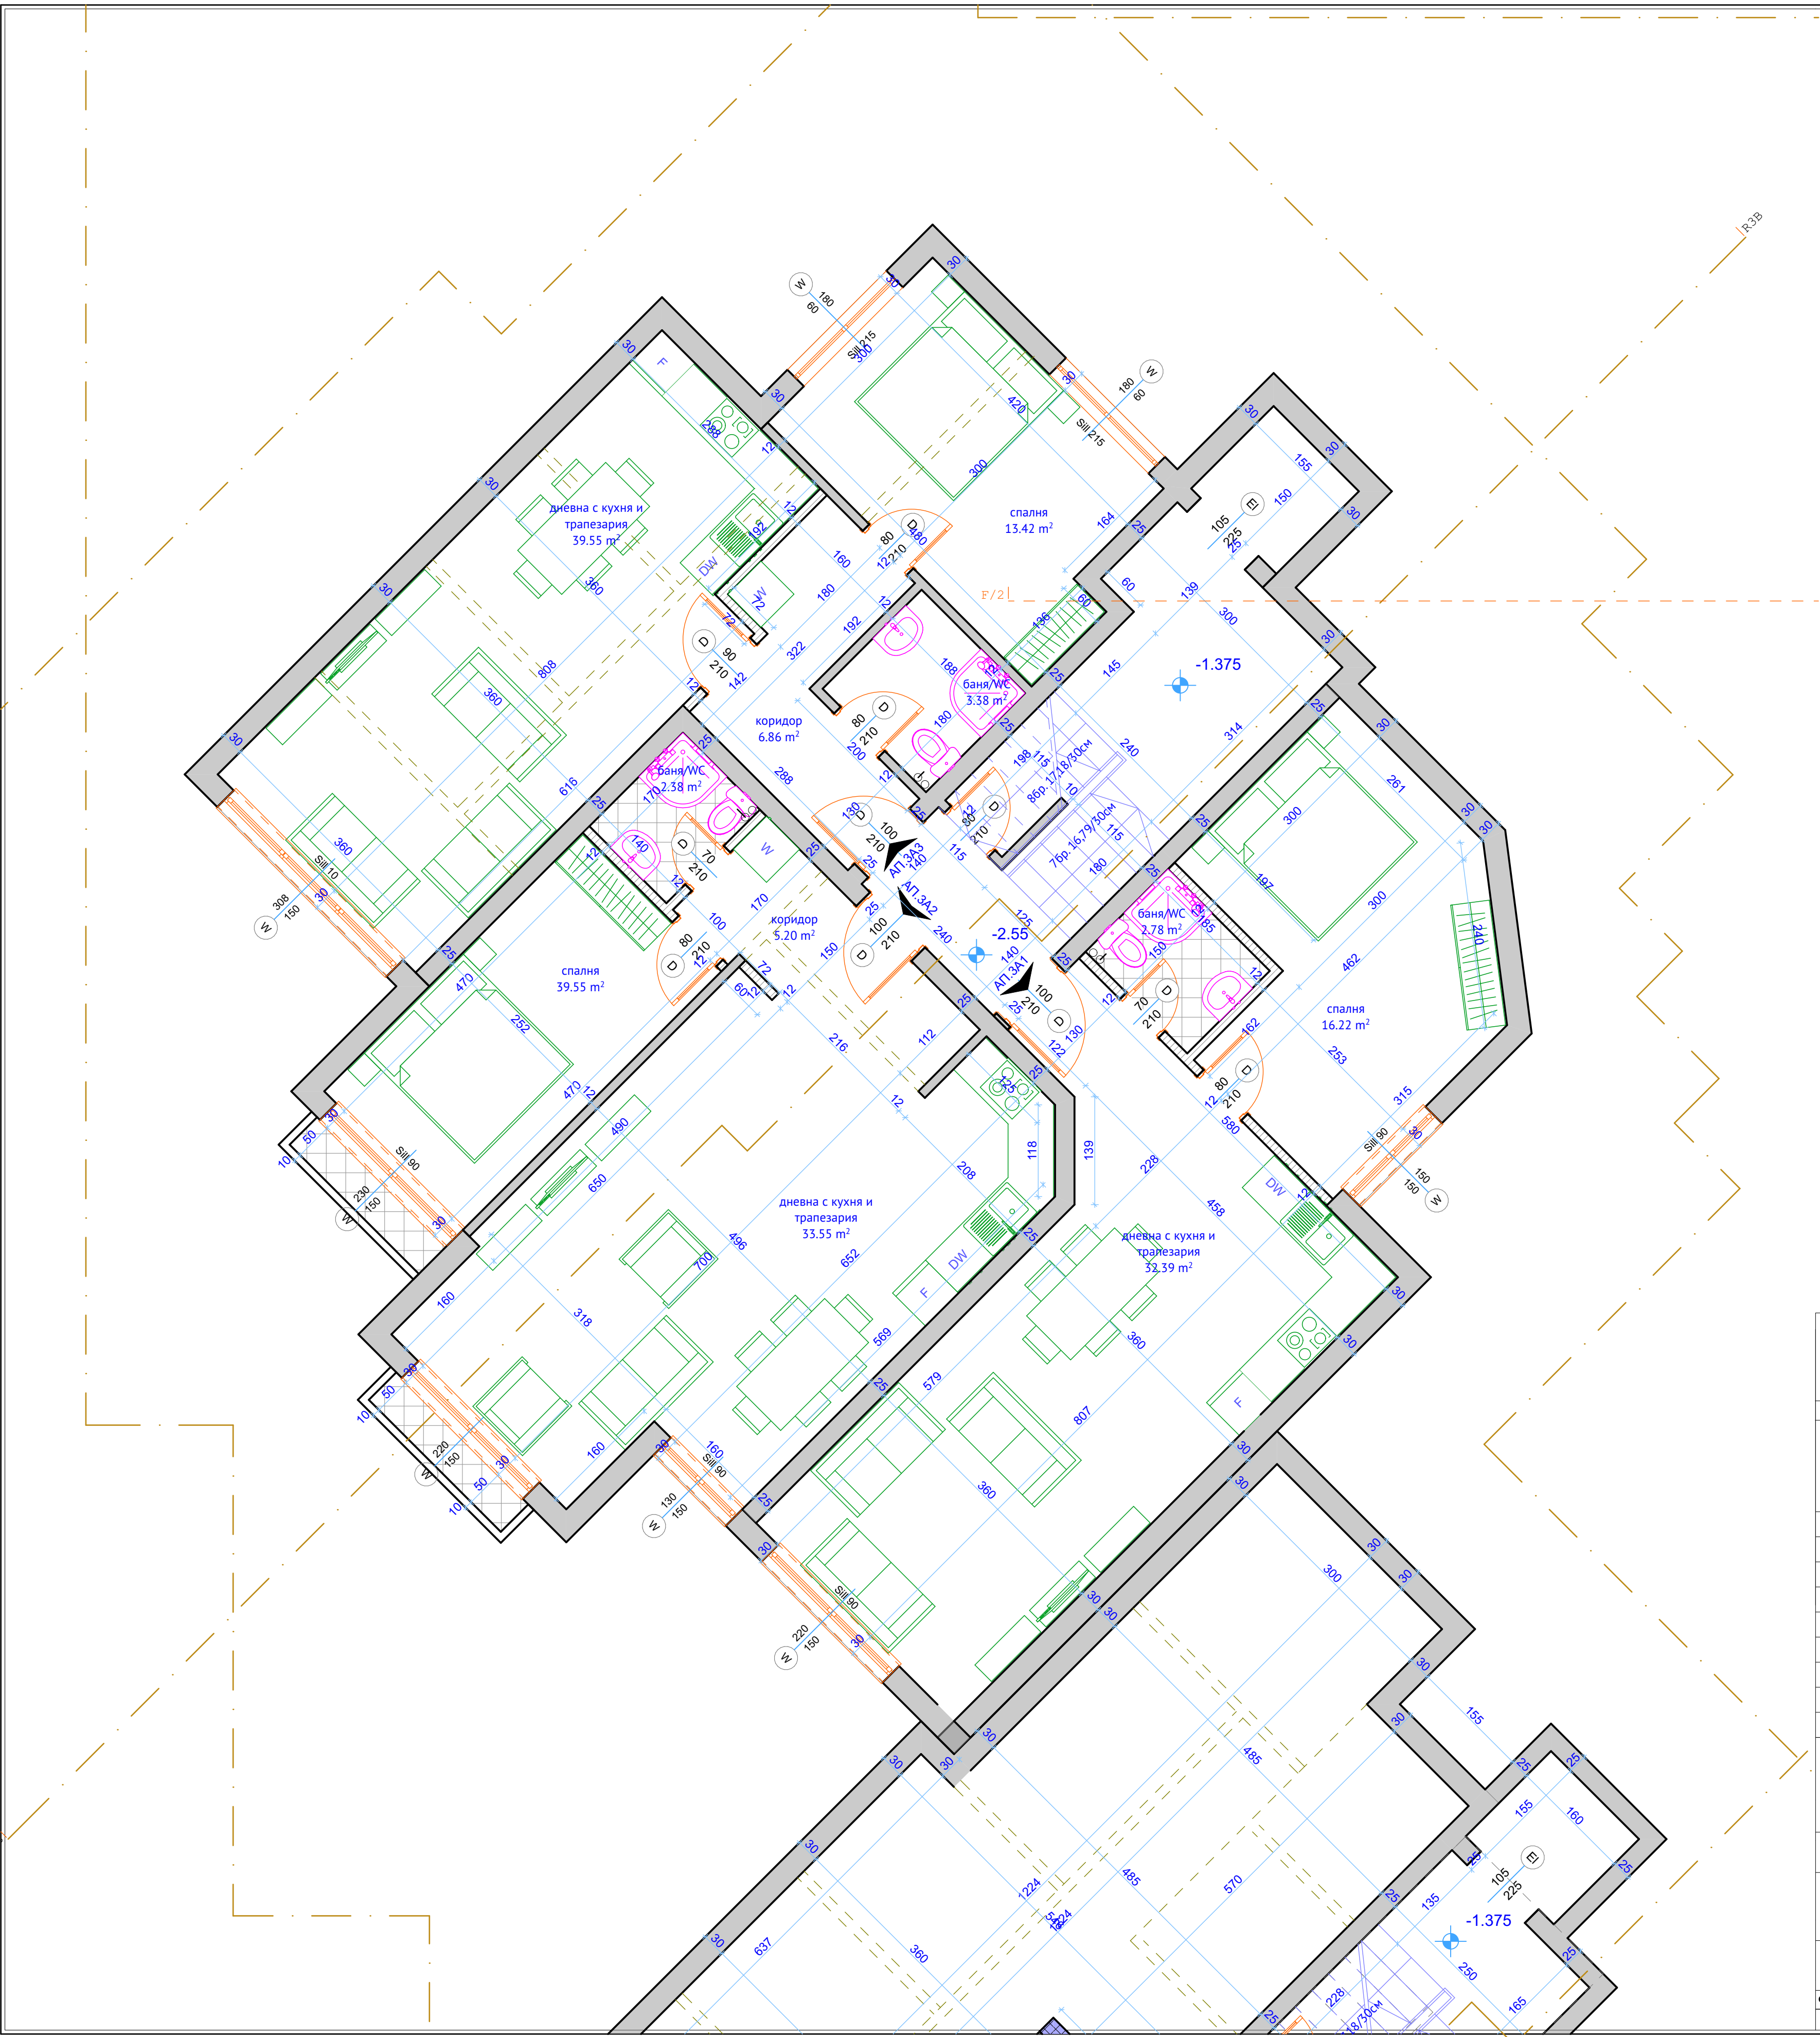

CASA ARCHITECTURE STUDIO	
ВЪЗЛОЖИТЕЛИ:	
"ВИП СЕРВИС" -ЕООД с упр. Васил Бойчев Василев	
СЪГЛАСУВАЛИ ПО ЧАСТИ:	
ЧАСТ СК: инж.	
ЧАСТ В и К: инж.	
ЧАСТ ЕЛ.: инж.	
ЧАСТ ОВ и ЕЕ: инж.	
ЧАСТ ГЕОД.: инж.	
ЧАСТ ПБ: инж.	
ЧАСТ Оз: арх.	
ЧАСТ ГЕОЛОГИЯ: инж.	
ОБЕКТ:	
"Промяна по време на строителството по чл. 154 от ЗУТ на ТРИ ЖИЛИЩНИ СГРАДИ" в УПИ V-322,328, кв. 28 по плана на кв. Виноца, гр.Варна	
РАЗПРЕДЕЛЕНИЕ ПОЛУПОДЗЕМЕН ЕТАЖ	
Проектанти: инж.арх.Ивайло Г. Кирилов арх. Радостина М. Михалева	
ФАЗА: ТЕХНИЧЕСКИ ПРОЕКТ	ЧАСТ: АРХИТЕКТУРНА
МАЩАБ: 1:50	2020 год. ЧЕРТ № 51