


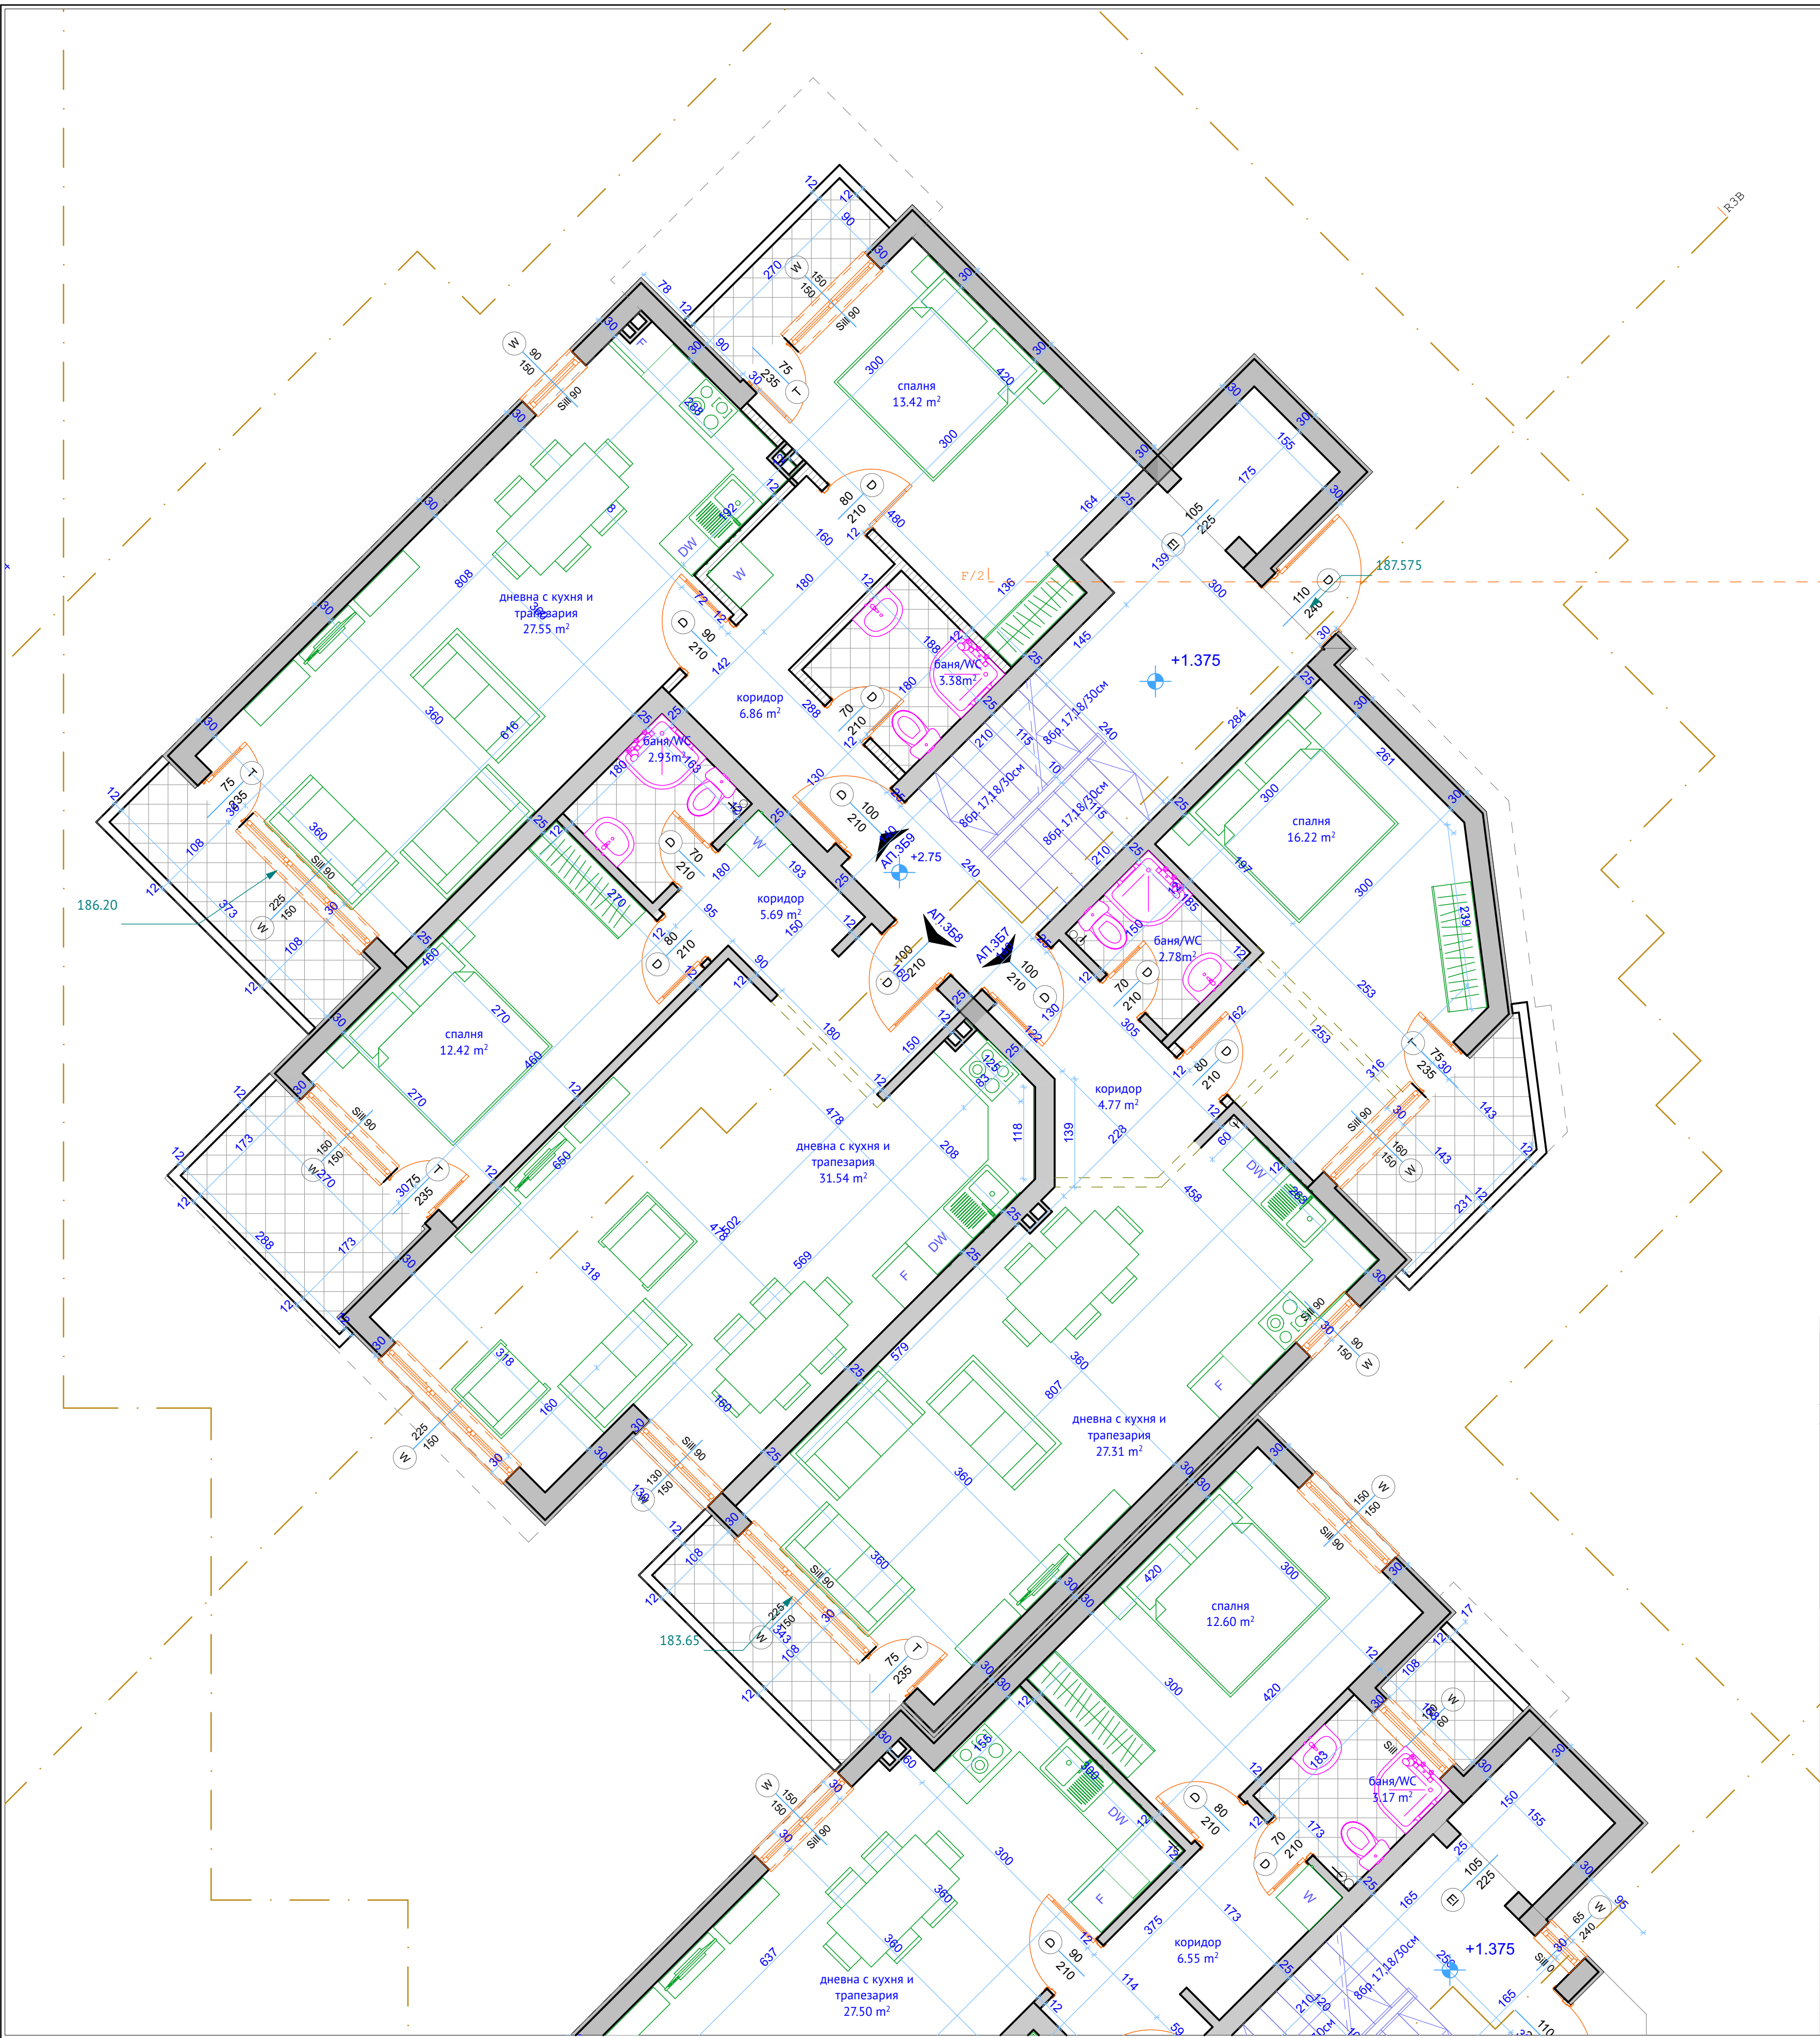

CASA ARCHITECTURE STUDIO	
ВЪЗЛОЖИТЕЛИ:	
"ВИП СЕРВИС" -ЕООД с упр. Васил Бойчев Василев	
СЪГЛАСУВАЛИ ПО ЧАСТИ:	
ЧАСТ СК: инж.	ЧАСТ В и К: инж.
ЧАСТ ЕЛ.: инж.	ЧАСТ ОВ и ЕЕ: инж.
ЧАСТ ГЕОД.: инж.	ЧАСТ ПБ: инж.
ЧАСТ Оз: арх.	ЧАСТ ГЕОЛОГИЯ: инж.
ОБЕКТ:	
" Промяна по време на строителството по чл. 154 от ЗУТ на ТРИ ЖИЛИЩНИ СГРАДИ" в УПИ V-322,328, кв. 28 по плана на кв. Винаца, гр.Варна	
РАЗПРЕДЕЛЕНИЕ ВТОРИ ЕТАЖ	
Проектанти: инж.арх.Ивайло Г. Кирилов арх. Радостина М. Михалева	
ФАЗА: ТЕХНИЧЕСКИ ПРОЕКТ	ЧАСТ: АРХИТЕКТУРНА
МАЩАБ: 1:50	2020 год. ЧЕРТ № 53